

F1.1.134.A

F1.1.133.A

F1.1.132.A

F1.1.131.A

F1.1.130.

F1.1.134.B

F1.1.135.A

F1.1.135

F1.1.131.B


F1.1.134


F1.1.133

F1.1.132

F1.1.131

F1.1.130

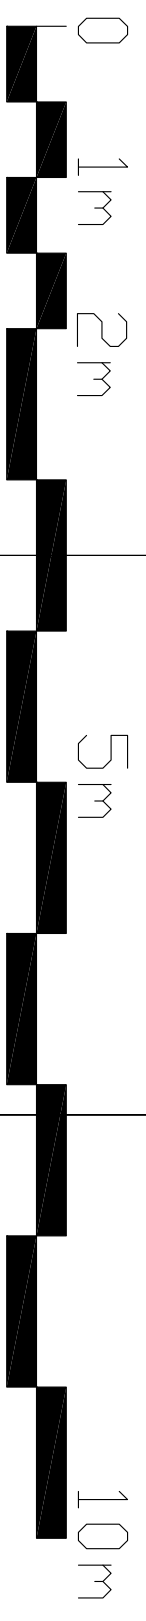

DEPARTEMENT DES INFRASTRUCTURES Projets & Constructions		UNIVERSITE LIBRE DE BRUXELLES 	
P: Avenue F.D. Roosevelt, 50 CP 112 B: Avenue Adolphe Buy, 121 T: +32 2 650 26 19 M: infra.projets@ulb.ac.be		3 B-1050 Bruxelles 3 B-1050 Bruxelles F: +32 2 650 41 96 M: infra.projets@ulb.ac.be	
FOND DE PLAN - FOYER CULTUREL			
Dossier :S.....		Date : 13/12/2016 Plan n° : A3-****	
VUE EN PLAN		Ech. : 1/50 Format : A3	
SOLBOSCH		S	
F1		F1	
1		1	